


1-й этаж


# Квартира № 7

© ЭВАЛДА ВАЛТЕРА 1, РИГА

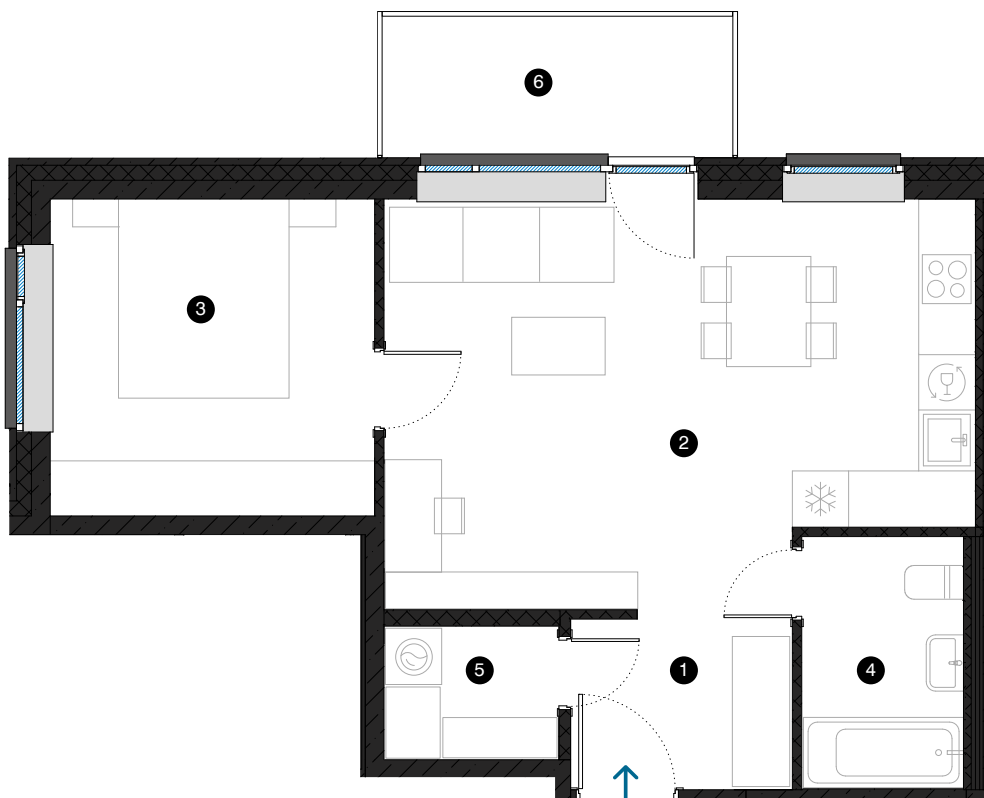

| #             | ПОМЕЩЕНИЕ                 | М²   |
|---------------|---------------------------|------|
| 1             | Прихожая                  | 4,3  |
| 2             | Гостиная с кухонной зоной | 26,0 |
| 3             | Комната                   | 11,6 |
| 4             | Ванная комната            | 4,6  |
| 5             | Подсобное помещение       | 2,6  |
| 6             | Балкон                    | 5,6  |
| Жилая площадь |                           | 49,1 |
| Общая площадь |                           | 54,7 |

МАСШТАБ 1:80

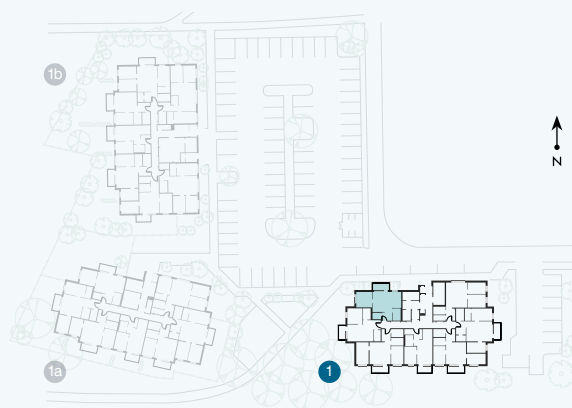

## КОНТАКТЫ:

- 📍 sales@pillar.lv
- ☎ +371 25 633 133
- ✉ Pulkveža Brieža iela 28A, Rīga, LV-1045