
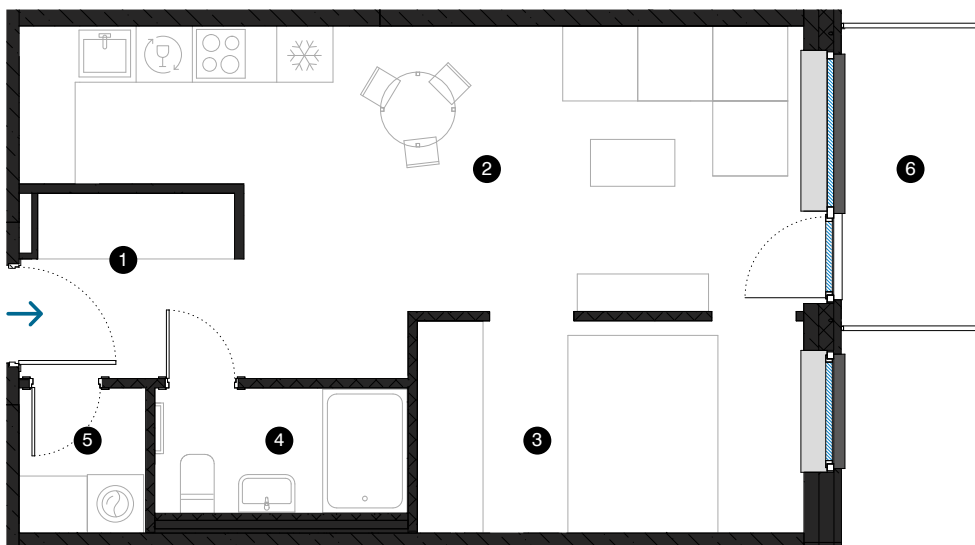


2-й этаж


Квартира № 8

© ЭВАЛДА ВАЛТЕРА 1В, РИГА

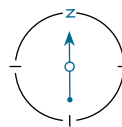

#	ПОМЕЩЕНИЕ	М²
1	Прихожая	4,5
2	Гостиная с кухонной зоной	23,4
3	Комната	9,3
4	Ванная комната	3,6
5	Подсобное помещение	2,1
6	Балкон	4,7
Жилая площадь		42,9
Общая площадь		47,6

МАСШТАБ 1:80 0 80 160 240 1 CM = 80 CM

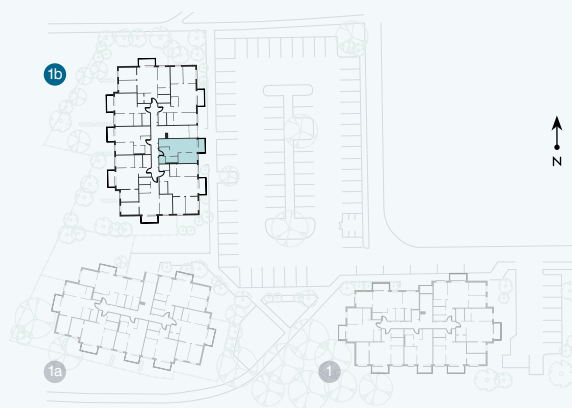

КОНТАКТЫ:

- 📍 sales@pillar.lv
- 📞 +371 25 633 133
- ✉ Pulkveža Brieža iela 28A, Rīga, LV-1045