
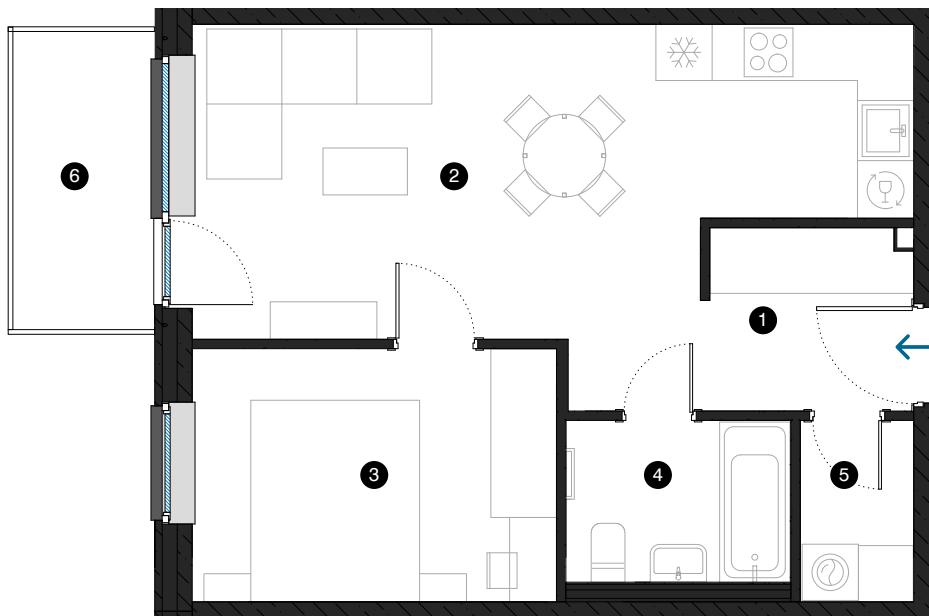


2-й этаж


Квартира № 12

© ЭВАЛДА ВАЛЬТЕРА 1В, РИГА

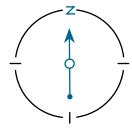

#	ПОМЕЩЕНИЕ	M ²
1	Прихожая	4,3
2	Гостиная с кухонной зоной	24,0
3	Комната	10,5
4	Ванная комната	4,1
5	Подсобное помещение	2,3
6	Балкон	4,7
Жилая площадь		45,2
Общая площадь		49,9

МАСШТАБ 1:80 0 80 160 240 1 CM = 80 CM

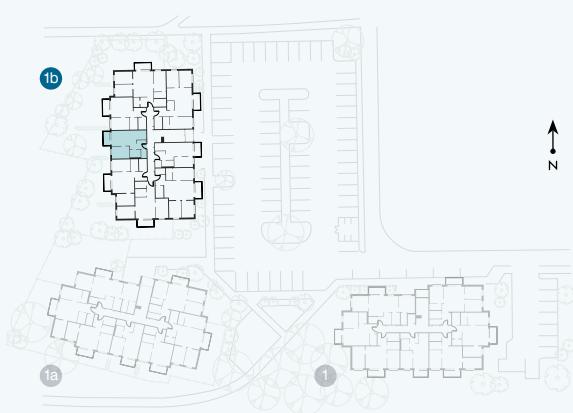

КОНТАКТЫ:

sales@pillar.lv

+371 25 633 133

Pulkveža Brieža iela 28A, Riga, LV-1045