


1-й этаж


# Квартира № 3

© СПИЛВЕС 27, РИГА

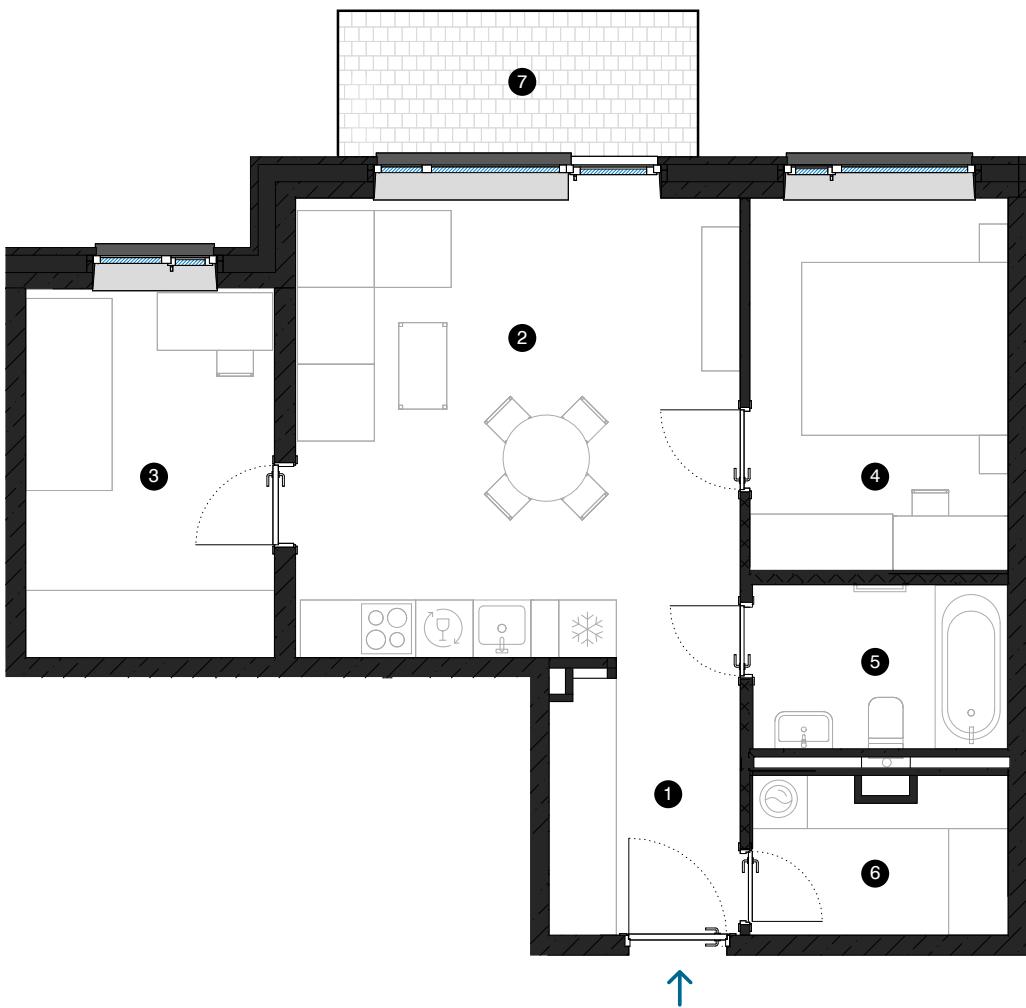

#	ПОМЕЩЕНИЕ	M <sup>2</sup>
1	Прихожая	5,5
2	Гостиная с кухонной зоной	22,1
3	Комната	10
4	Комната	10,5
5	Ванная комната	4,5
6	Подсобное помещение	4,2
7	Балкон	5,6
Жилая площадь		56,8
Общая площадь		62,4

МАСШТАБ 1:80 0 80 160 240 1 CM = 80 CM

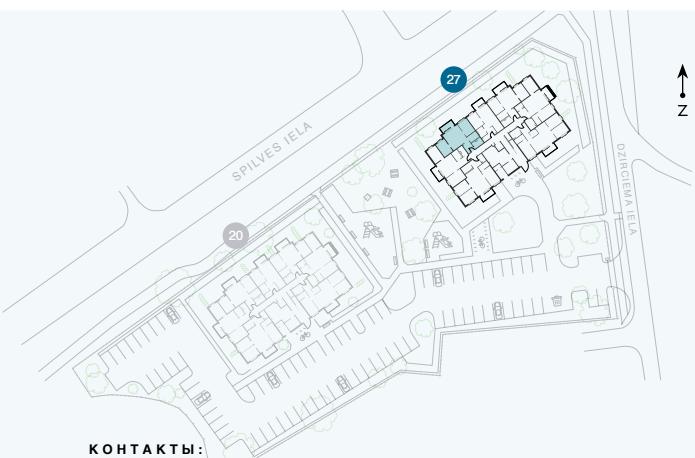

#### КОНТАКТЫ:

✉ sales@pillar.lv

☎ +371 25 633 133

✉ Pulkveža Brieža iela 28A, Riga, LV-1045