
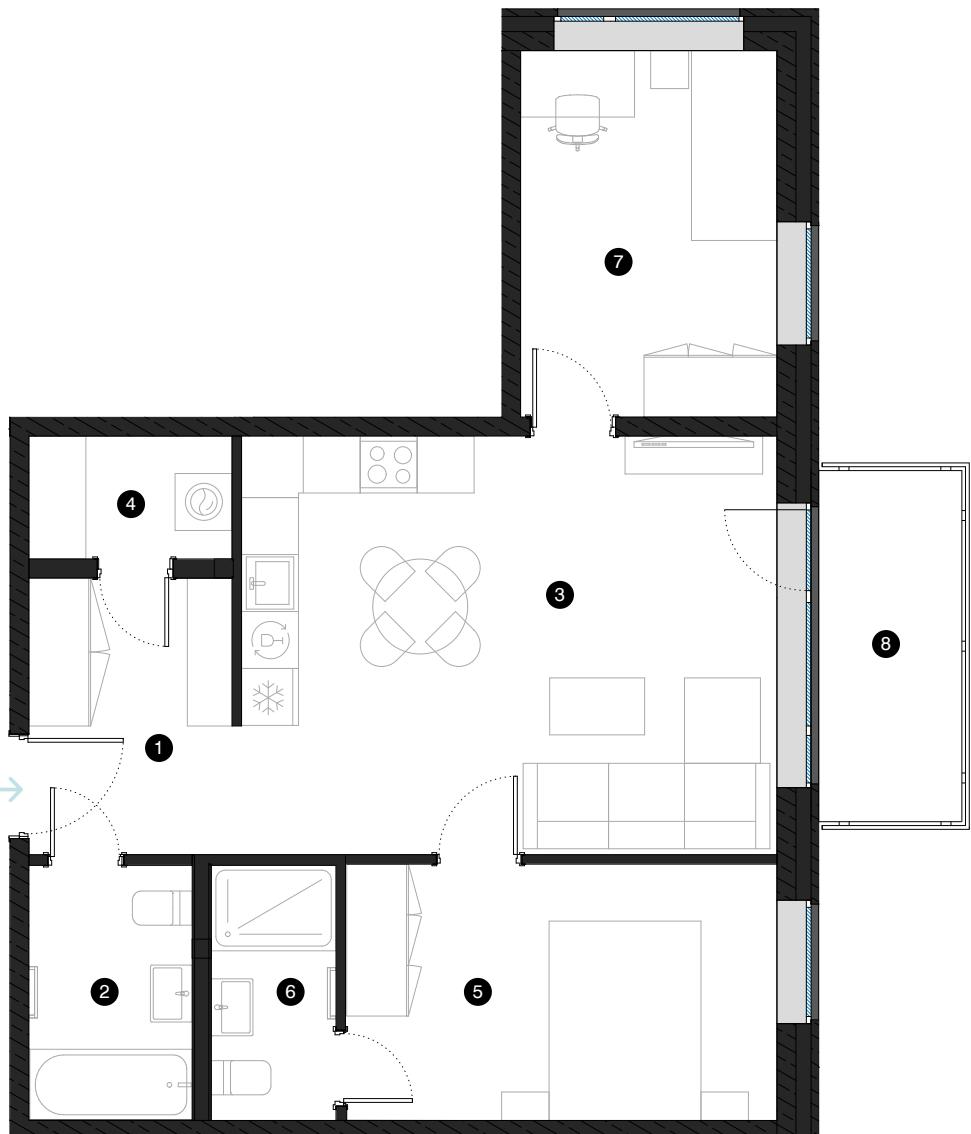


2-й этаж


## Квартира № 14

© УЛ. ЭЙЗЕНШТЕЙНА 47А, РИГА

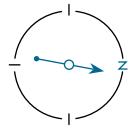

#	КОМНАТА	M <sup>2</sup>
1	Прихожая	6,37
2	Ванная комната	4,62
3	Гостиная с кухонной зоной	25,16
4	Подсобное помещение	2,77
5	Комната	12,24
6	Душевая комната	3,53
7	Комната	10,42
8	Балкон	5,58
Жилая площадь		65,11
Общая площадь		70,69

МАСШТАБ 1:80 0 80 160 240 1 CM = 80 CM

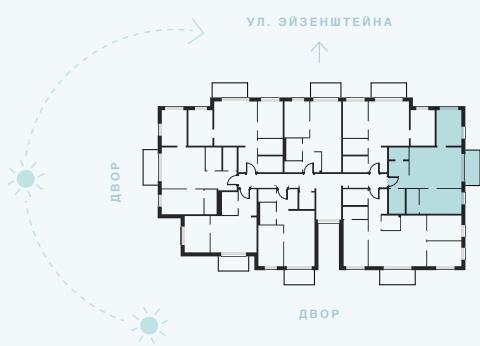

### КОНТАКТЫ:

✉ sales@pillar.lv

☎ +371 25 633 133

✉ Pulkveža Brieža iela 28A, Riga, LV-1045