
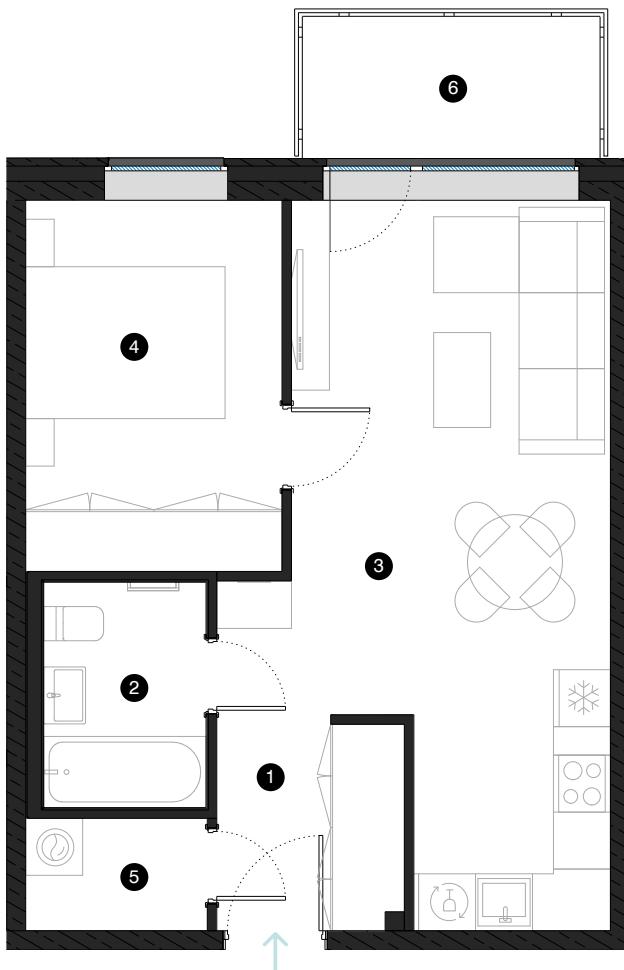


4-й этаж

Квартира № 28

© УЛ. ЭЙЗЕНШТЕЙНА 47А, РИГА

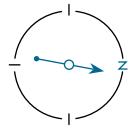

#	КОМНАТА	M ²
1	Прихожая	5,49
2	Душевая комната	4,06
3	Гостиная с кухонной зоной	23,21
4	Комната	10,56
5	Подсобное помещение	2,27
6	Балкон	4,74
Жилая площадь		45,59
Общая площадь		50,33

МАСШТАБ 1:80 0 80 160 240 1 CM = 80 CM



КОНТАКТЫ:

✉ sales@pillar.lv

☎ +371 25 633 133

✉ Pulkveža Brieža iela 28A, Riga, LV-1045